ADSUM®

•DOPRAVNÍ ZNAČENÍ•

PROJEKTY REALIZACE PRONÁJEM

ČESKOMORAVSKÁ ASOCIACE DOPRAVNÍHO ZNAČENÍ

Vypracoval: Martin Frolík
tel.: 777 690 022, e-mail: frolik@adsum.cz

Zodpovědný projektant, kontrola:
Martin Frolík

Investor:
Krajská správa a údržba silnic Středočeského kraje
přísp. org. Stř. kraje, Zborovská 11, 150 21 Praha 5

Objednatel (stavebník):
SILNICE TOPOLANY a.s.
Nerudova 67/10, 430 01 Chomutov

ADSUM®
•DOPRAVNÍ ZNAČENÍ•
PROJEKTY REALIZACE PRONÁJEM
ADSUM spol. s r.o.
Havlíčkova 923, 273 51 Unhošť
provozovna: Lidická 7, 273 51 unhošť
tel./fax: +420 312 698 482 mobil: +420 777 690 022
e-mail: adsum@adsum.cz http://www.adsum.cz
IČ: 451 44 991, DIČ: CZ 451 44 991, KB Kladno, č.ú. 807741141/0100
Společnost vedená od 21.února 1992 u Městského soudu v Praze, spisová značka C7462

Stavba:

III/2372
ŘEVNIČOV NÁDRAŽÍ

Objekt:
Dopravně inženýrské opatření - DIO
Úplná uzavírka silnice III/2372
v km 7,300 - 9,353

Číslo zakázky:	DIO-119-6/2026
Datum:	červenec 2026
Stupeň:	RDS
Měřítko:	-
Počet formátů:	3xA4
Číslo přílohy:	Paré:

Celková situace

Uzavírka silnice III/2372 Řevničov nádraží - I/6

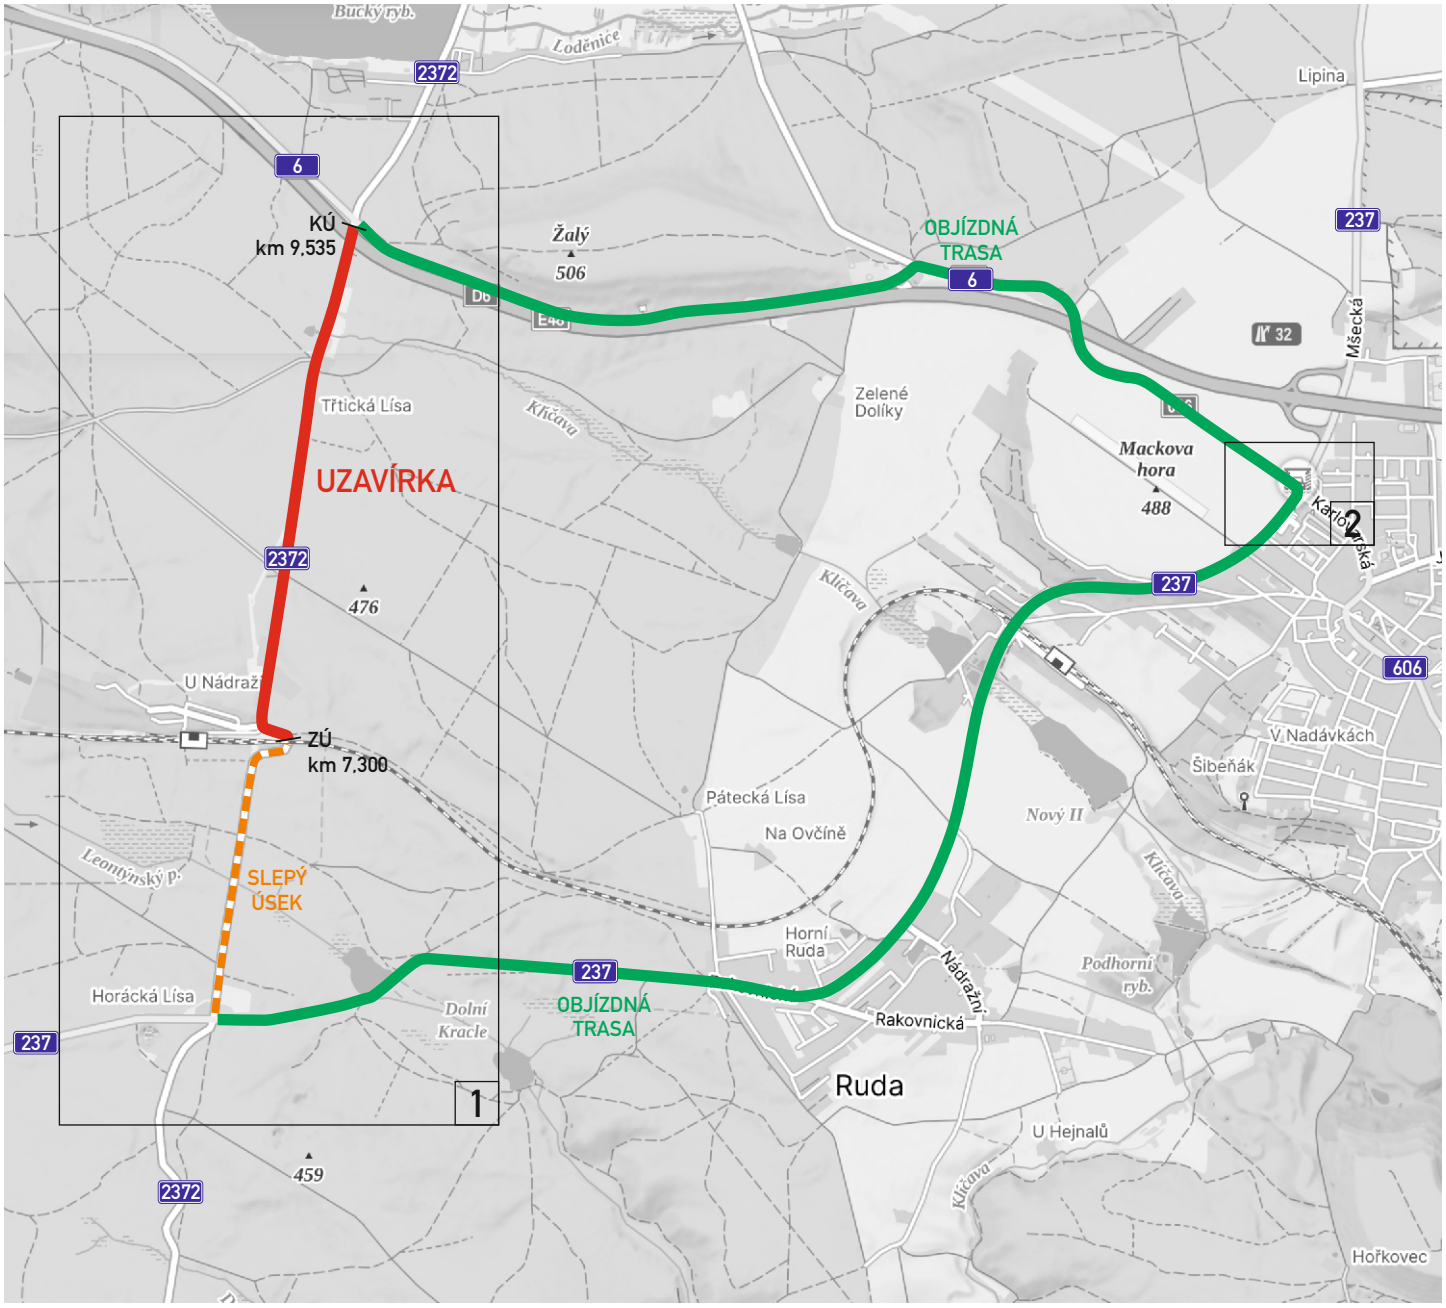

IS11a 1.

IS11a 2.

IS11a 3.

IS11a 4.

IS11a 5.

IS11a 6.

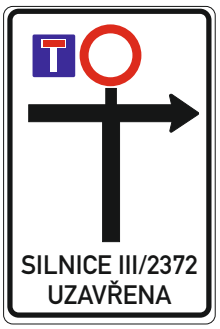

DETAILY IS 11a

ADSUM®
ČSN EN ISO 9001:2001

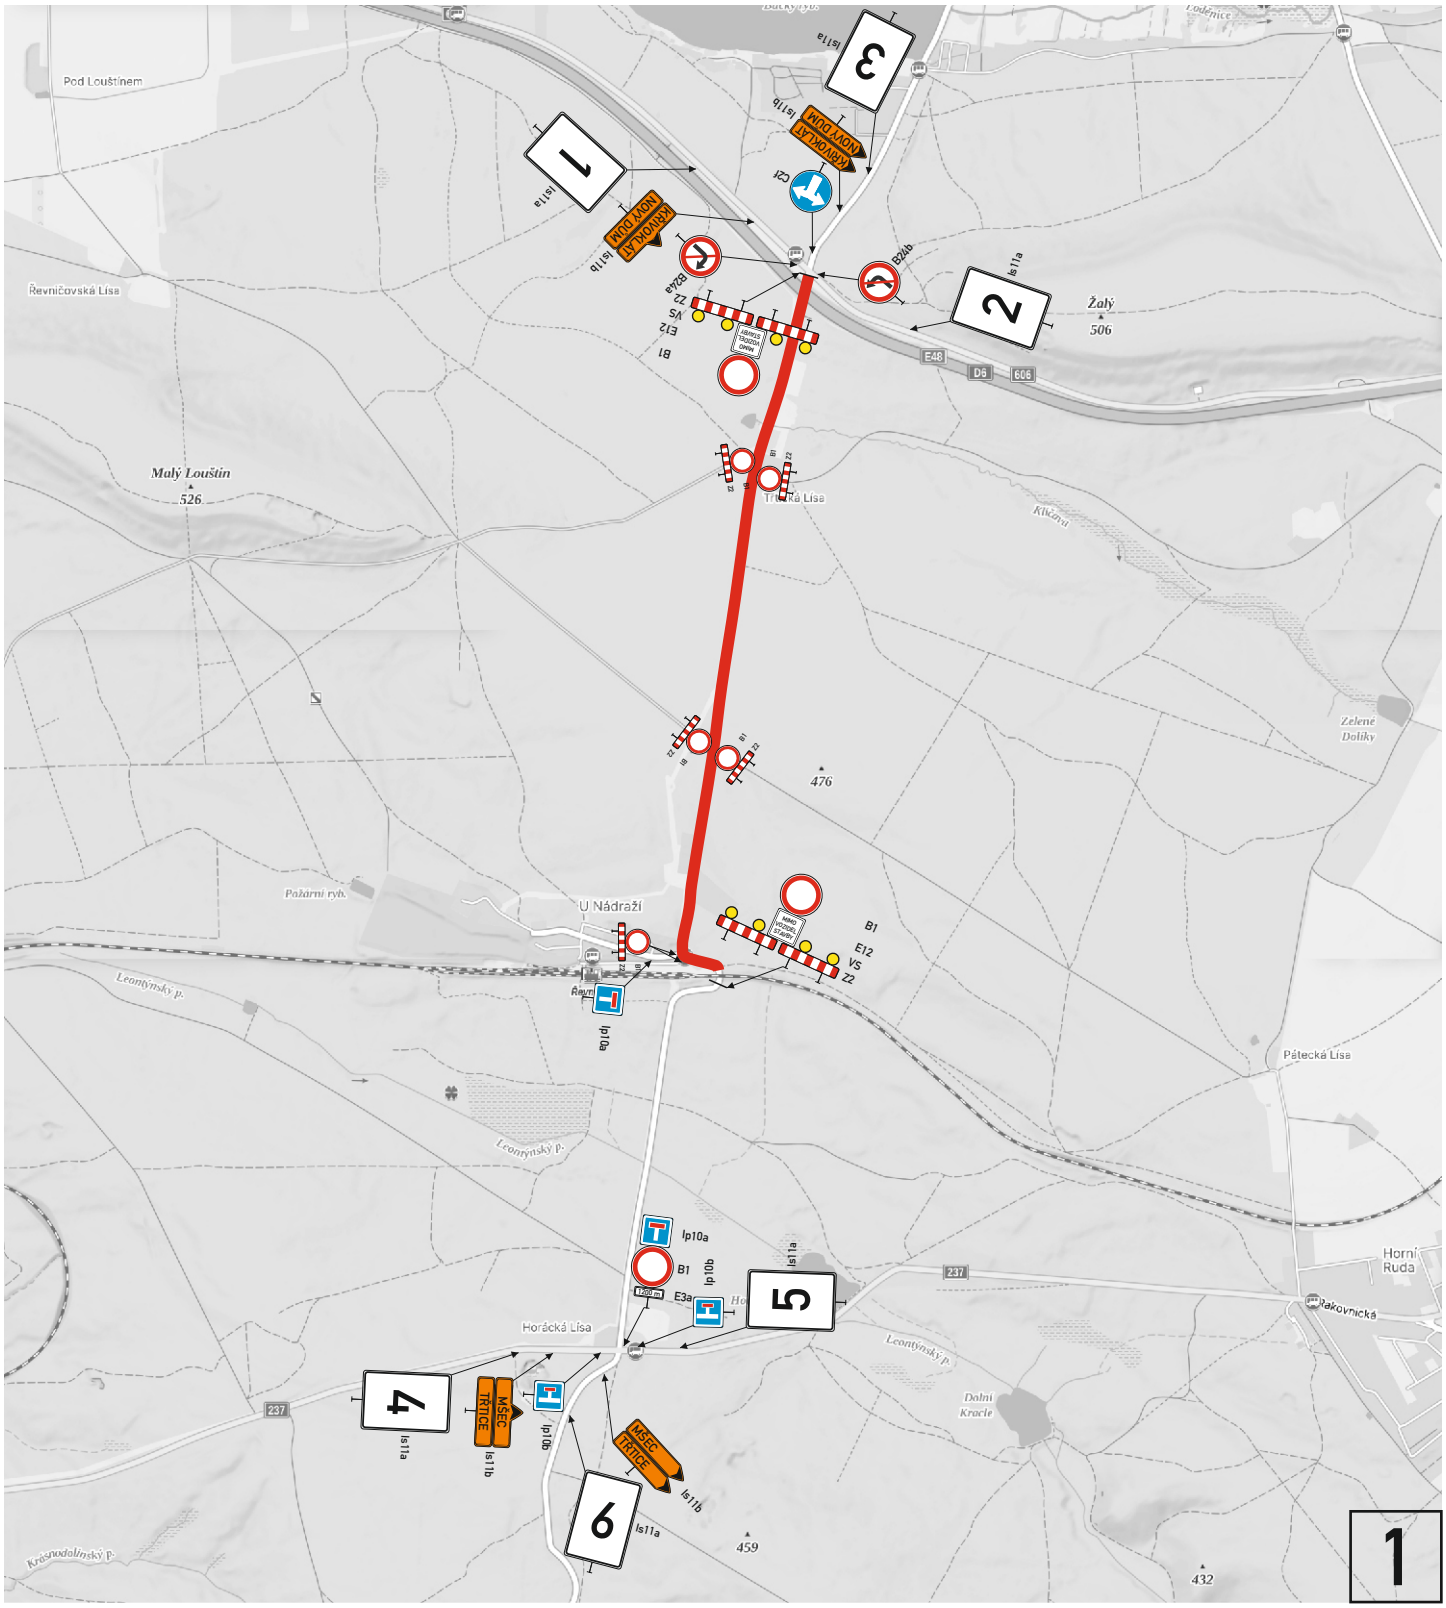

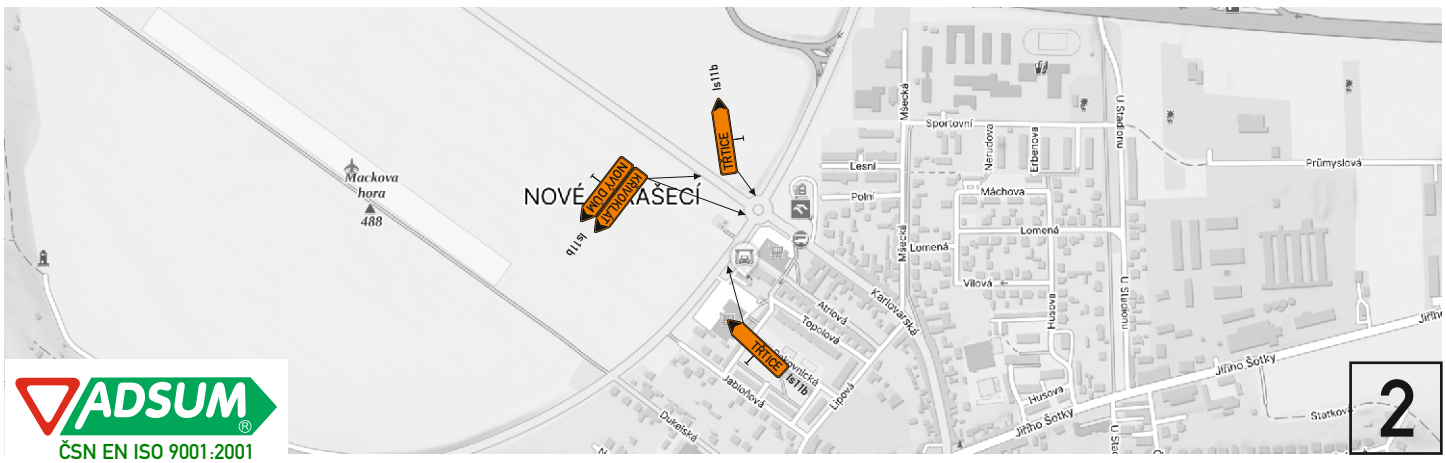

ADSUM®
ČSN EN ISO 9001:2001