
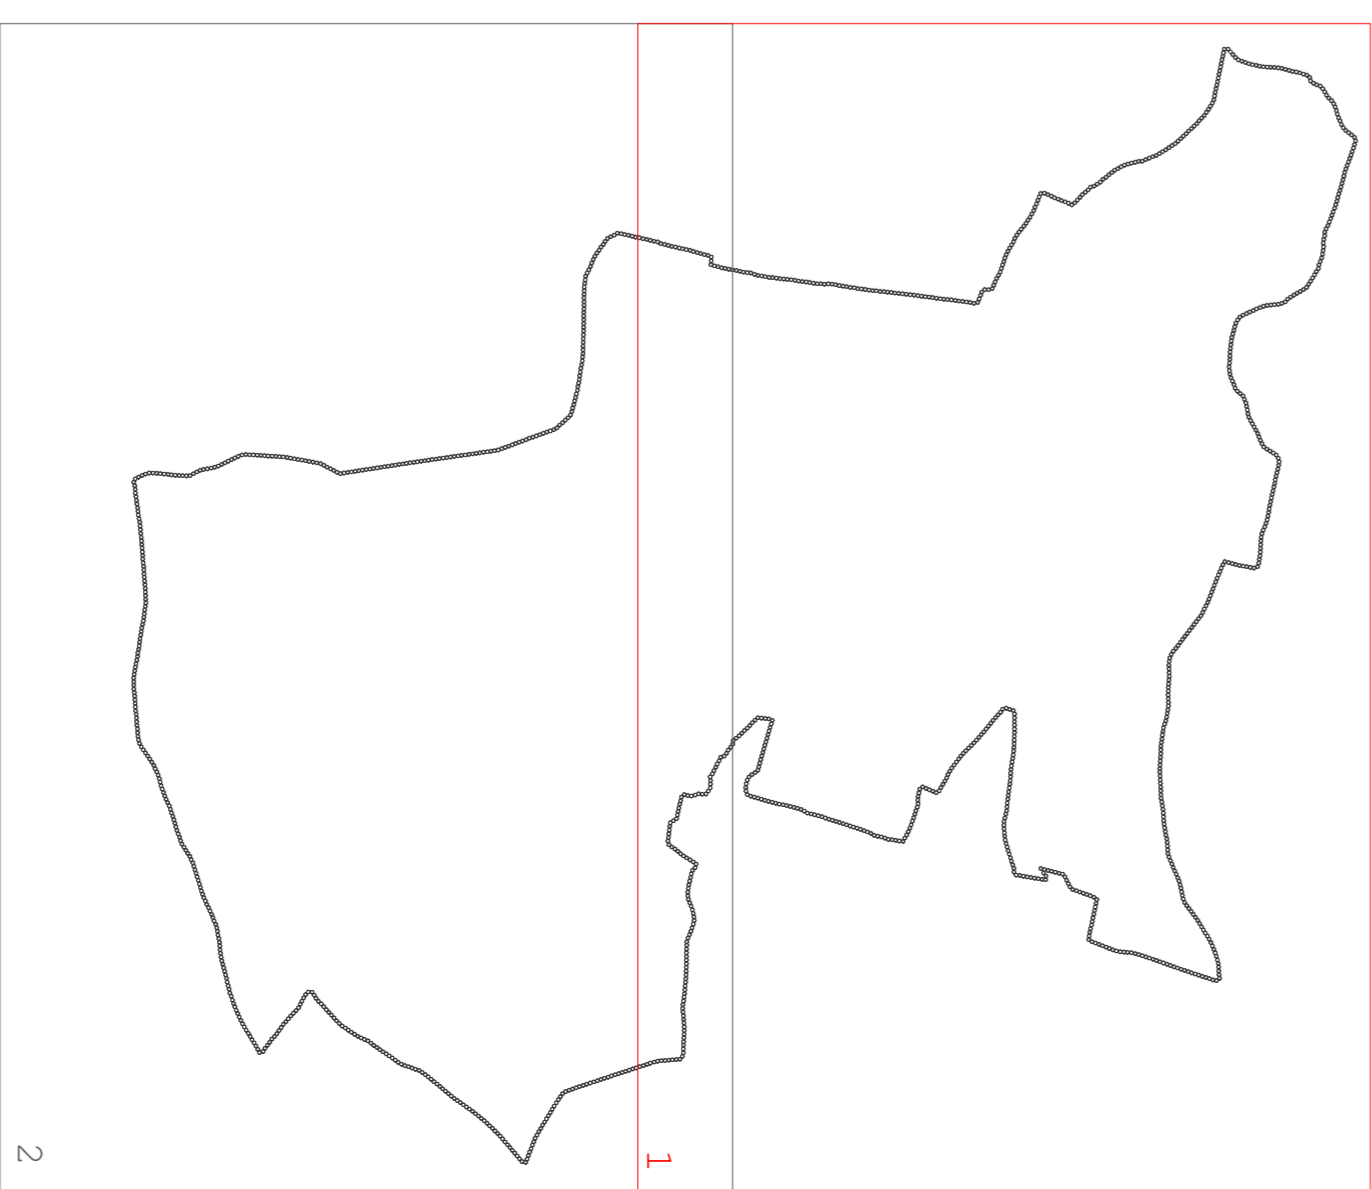


LEGENDA

STAV	NAVRH
(green line)	UZEMÍ REŠENIE ZÁKNOU č. 1
(blue line)	HRANICE ZASTAVENHO ÚZEMÍ
(red line)	HRANICE ZASTAVITELNÝCH PLOCH ZÁKNOU
(purple line)	HRANICE ZASTAVITELNÝCH PLOCH ÚP
(red dot)	TRAFOSŤANICE
(red dashed line)	VEN. VERBNÍ EL.ENERGIE 400KV
(red dashed line)	VEN. VERBNÍ EL.ENERGIE 23KV
(red dashed line)	KAB. VERBNÍ EL.ENERGIE 22KV
(red dashed line)	KOMUNIKAČNÍ VERBNÍ
(red dashed line)	KOMUNIKAČNÍ ZABÍTZENÍ
(red dashed line)	P18 - KONTIČNÍ EL.VERBNÍ

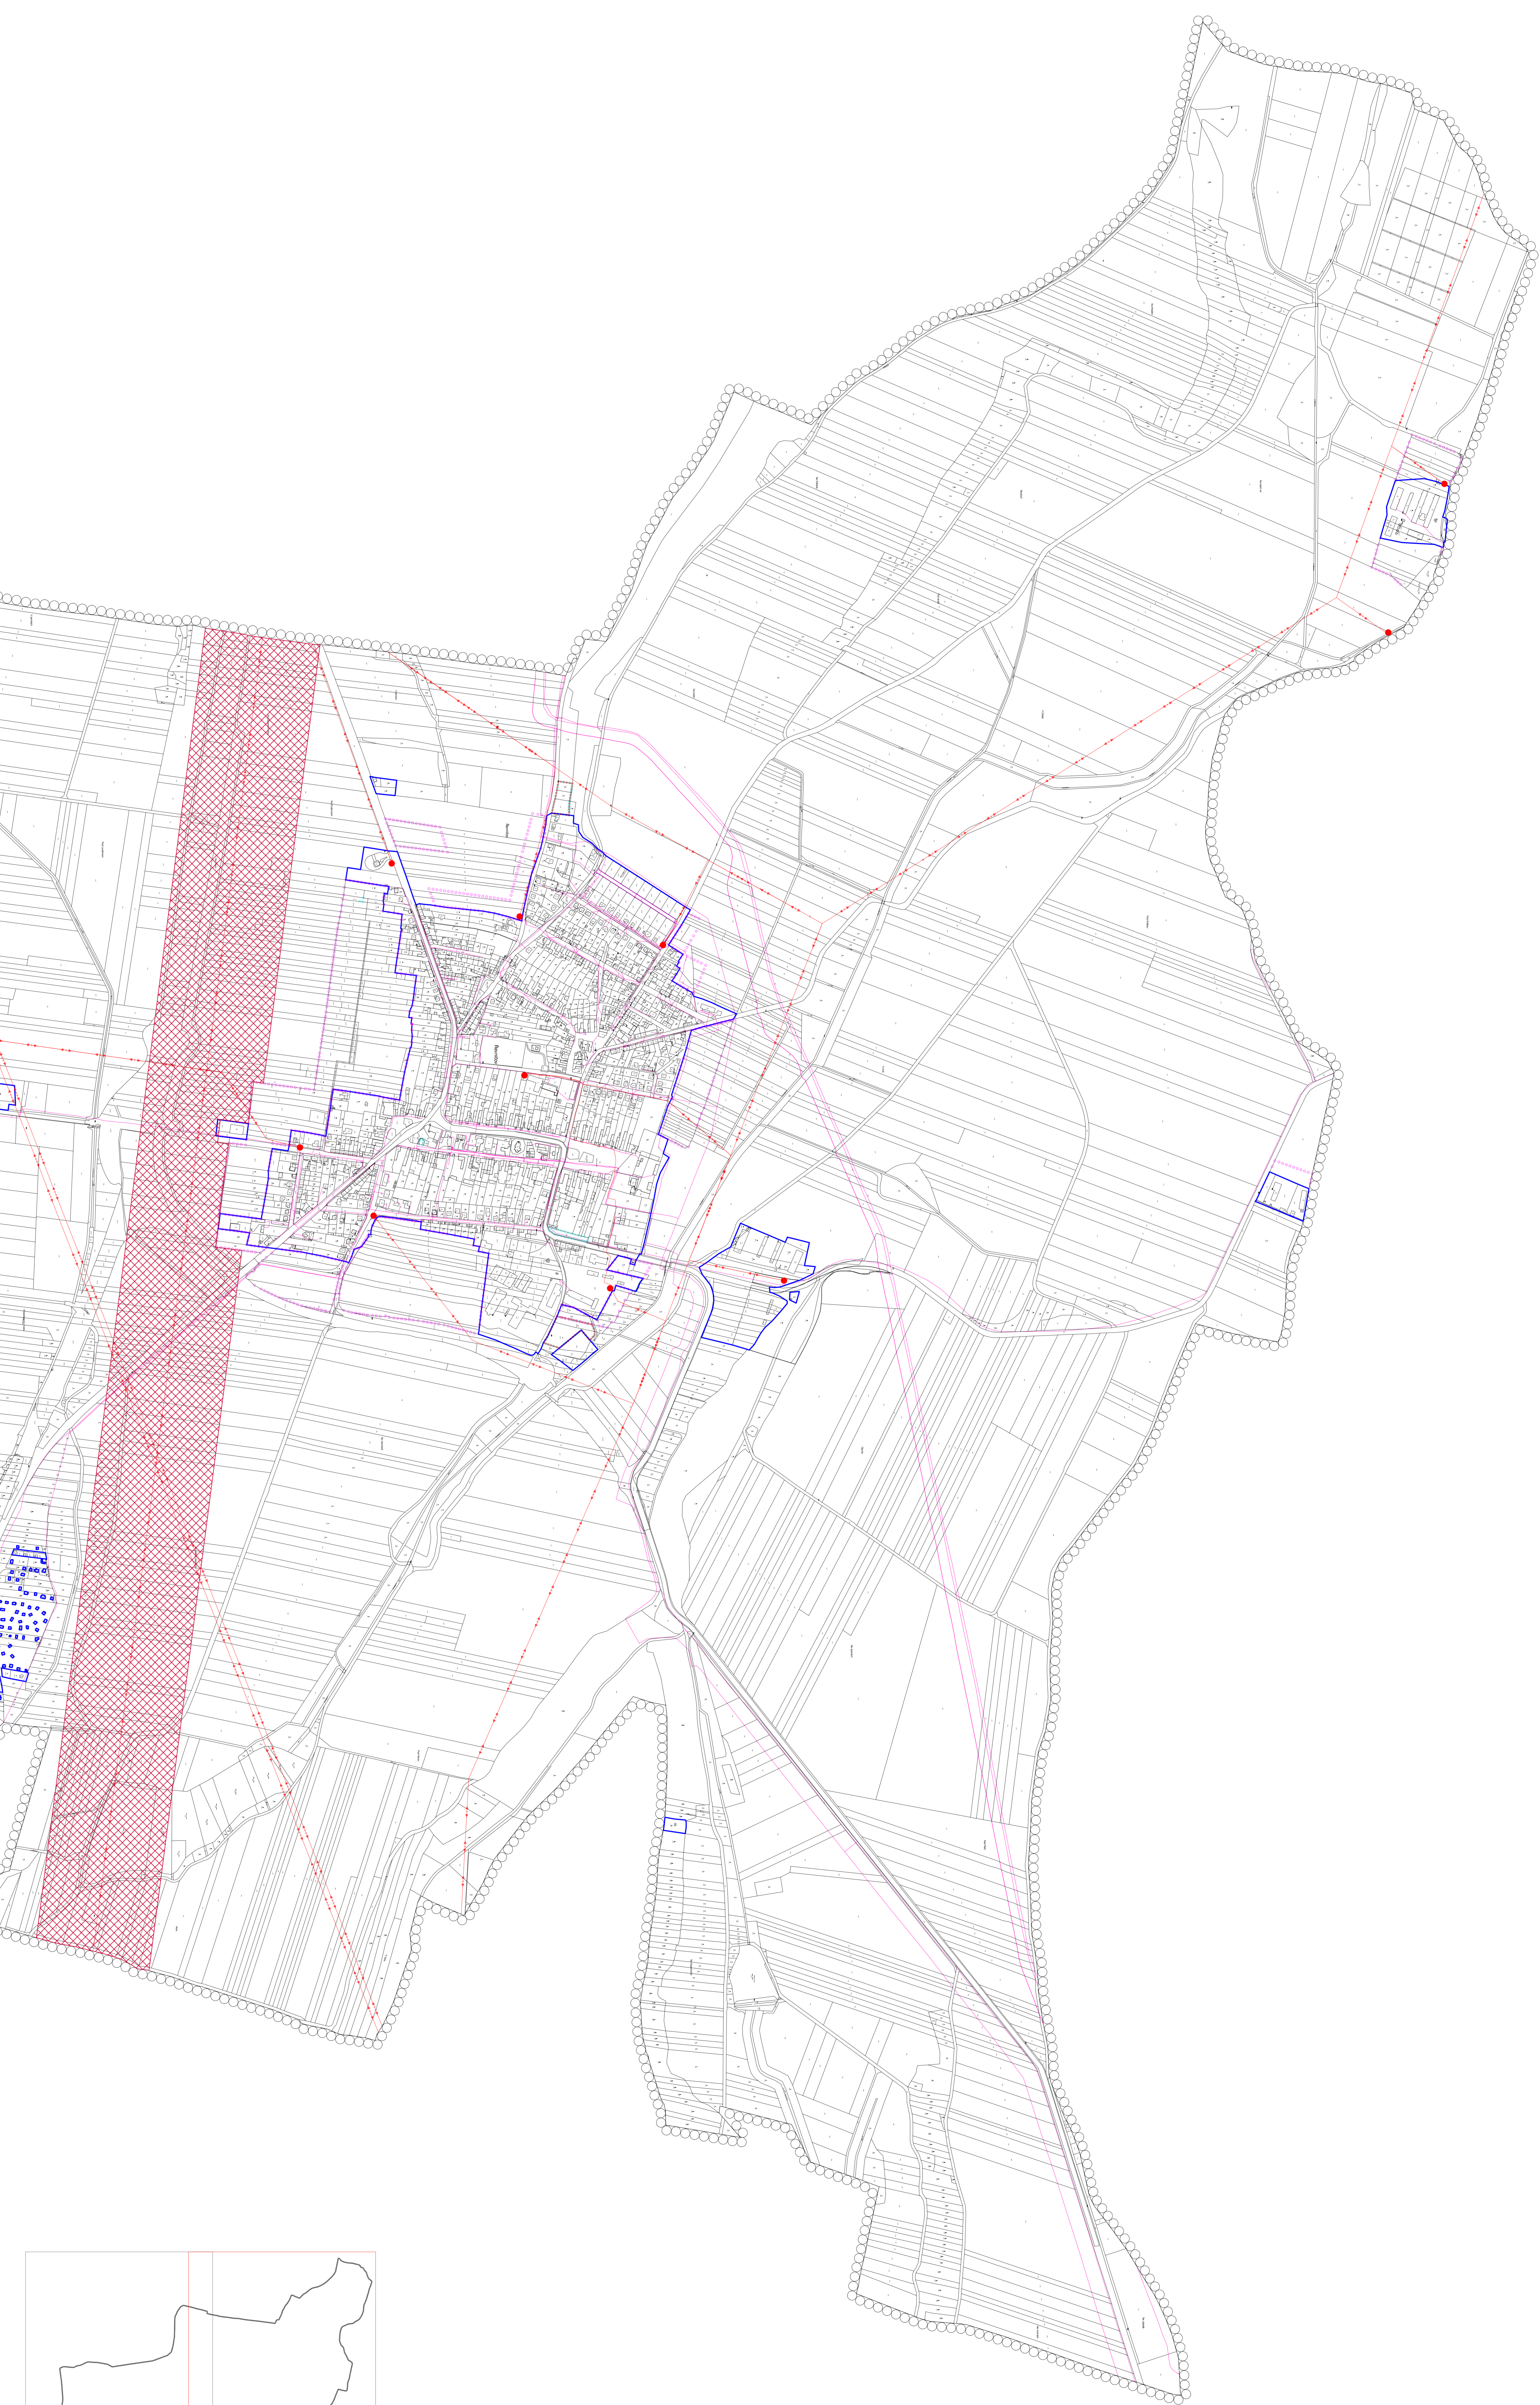

ZÁZNAM O ÚČINNOSTI		Revizíčov	
objekt vypracovaný	1	projektant	1
poslední číslo pracovní listy	1	schvalovatel	1
datum schválení dokumentu	1	objekt schválený	1
objekt schválený	1	objekt schválený	1
objekt schválený	1	objekt schválený	1
objekt schválený	1	objekt schválený	1
objekt schválený	1	objekt schválený	1